


| | | | | | |
|---|--|-----------------------------------|--|----------------------|--------------------------|
| <p>AUFMAßPLAN EIGENTUMSWOHNUNG 12 AHORNWEG 93, ETTLINGEN</p> | <p>PROJEKT NAME AHO</p> | <p>GEZ/DATUM TS/ 15/08/06</p> | <p>GRUNDRISS WHG 12 DACHGESCHOSS</p> | <p>FORMAT A4</p> | <p>MASSTAB 1:100</p> |
| <p>studioLN Vordersteig 58 76275 Ettlingen TEL. : 07243-76280 FAX: 07243-762866 mail@studioLN.de www.studioLN.de</p> | | | | | |

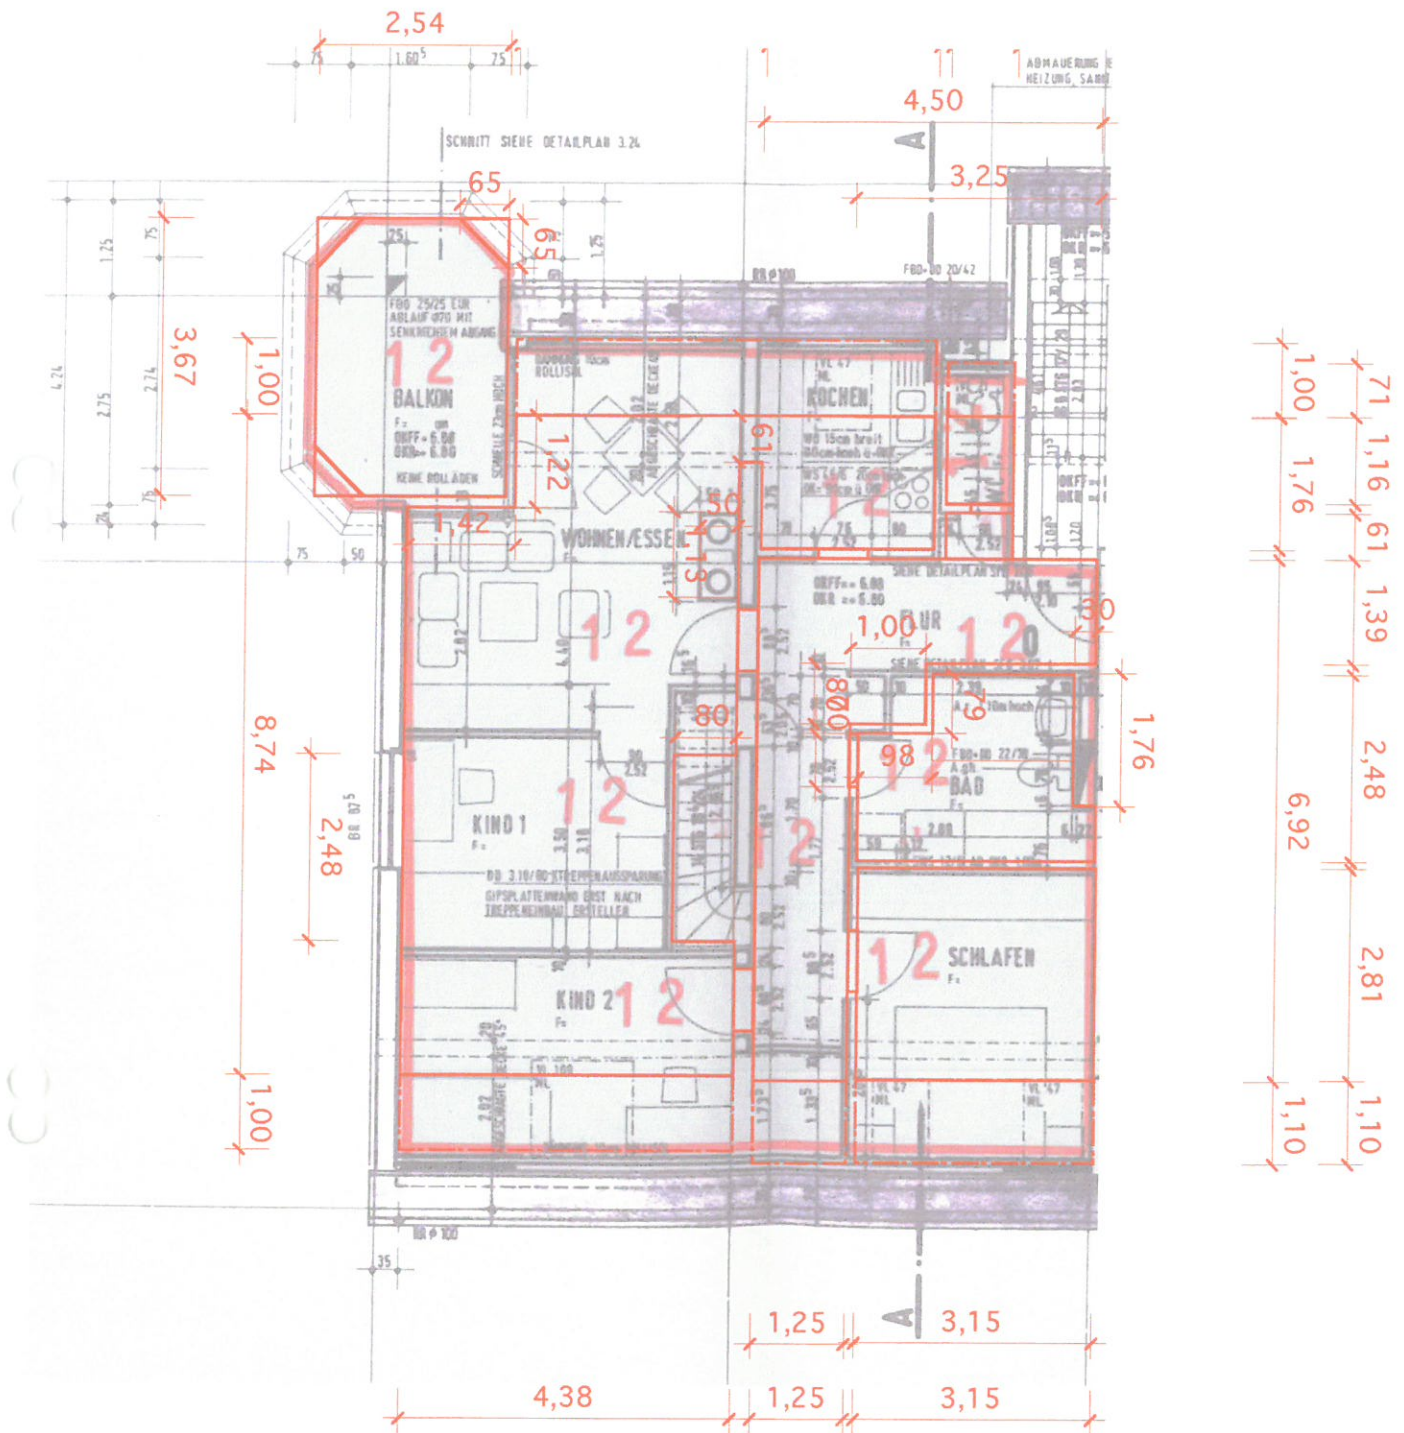

| | | | | | |
|---|-------------------------------|---------------------------|--------------------------------------|--------------|-------------------|
| AUFMAßPLAN EIGENTUMSWOHNUNG 12 AHORNWEG 93, ETTLINGEN | PROJEKT NAME AHO | GEZ/DATUM TS/ 15/08/06 | GRUNDRISS WHG 12 EINGANGSGESCHOSS | FORMAT A4 | MASSSTAB 1:100 |
| studioLN Vordersteig 58 76275 Ettlingen TEL.: 07243-76280 FAX: 07243-762866 mail@studioLN.de www.studioLN.de | | | | | |