

Bauvorhaben:

Wasgaustraße 1
76726 Germersheim

Architekt:

HORMUTH architektur
Amalienstraße 2
76646 Bruchsal
Tel: 07251 937 85 80



Entwurfsplanung

Maßstab
1:100

Blattgröße
420x297 A3

EP.01

Grundriss KG

Datum
29.05.2024



Planersteller
vs




Bauvorhaben:

Wasgaustraße 1
76726 Germersheim

Architekt:

HORMUTH architektur
Amalienstraße 2
76646 Bruchsal
Tel: 07251 937 85 80

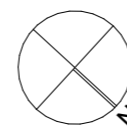

Entwurfsplanung

Maßstab
1:100

Blattgröße
420x297 A3


EP.02

Grundriss EG


Datum
29.05.2024



Planersteller
vs

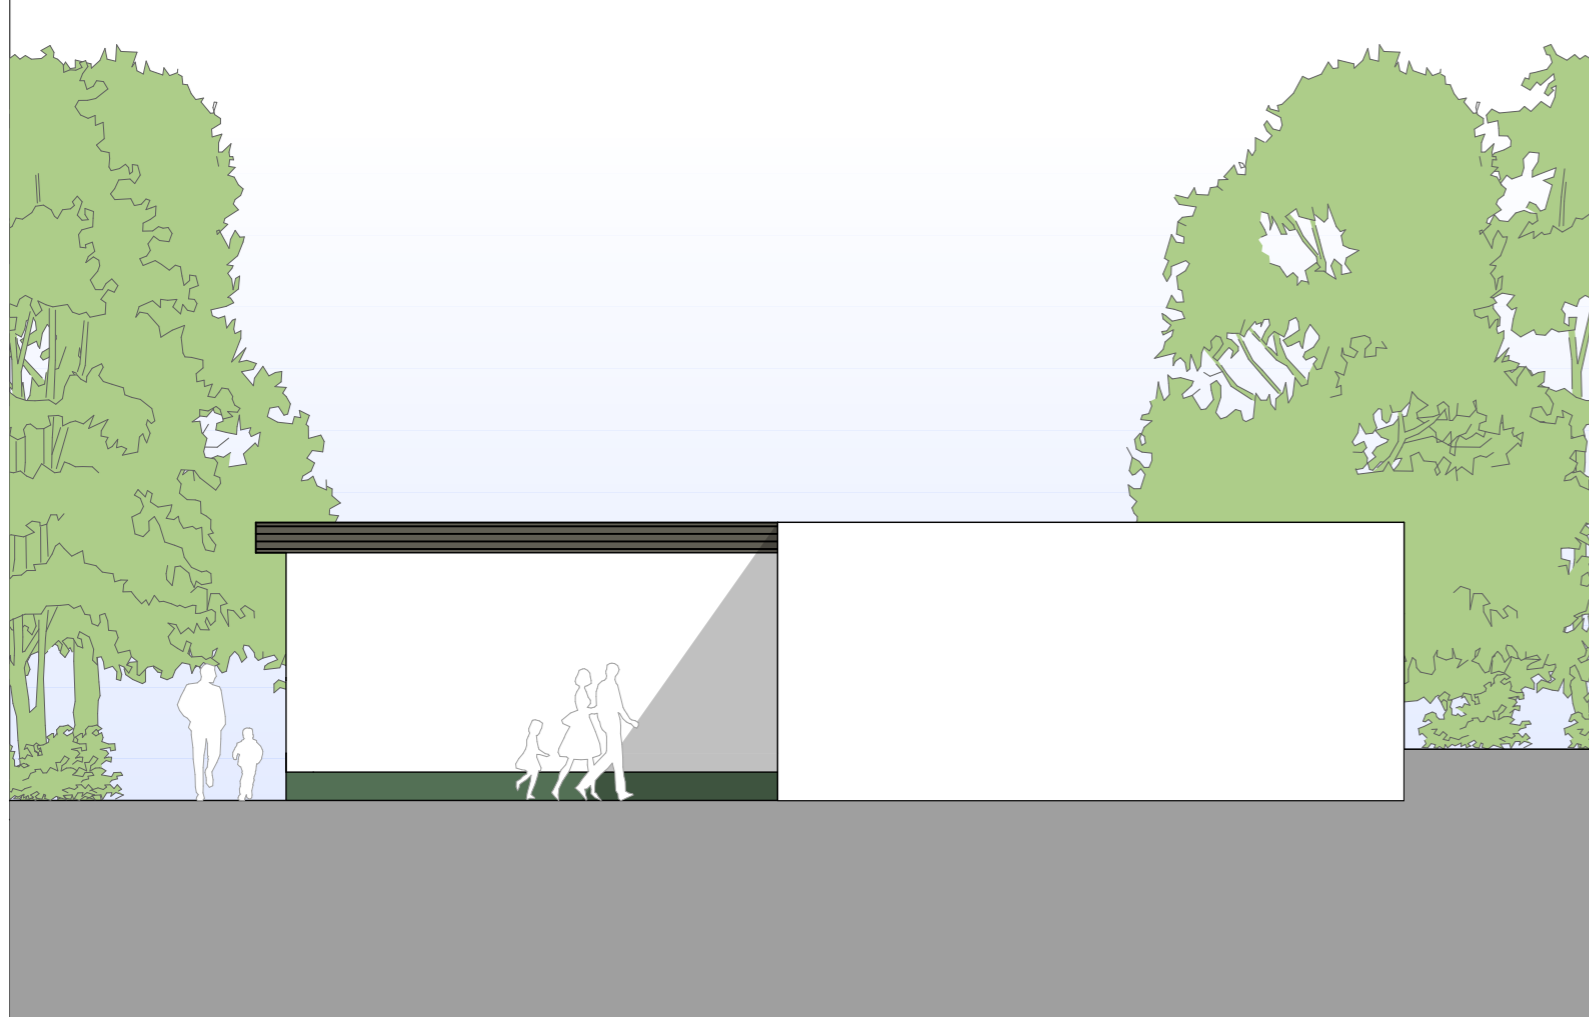

Ansicht Nordost

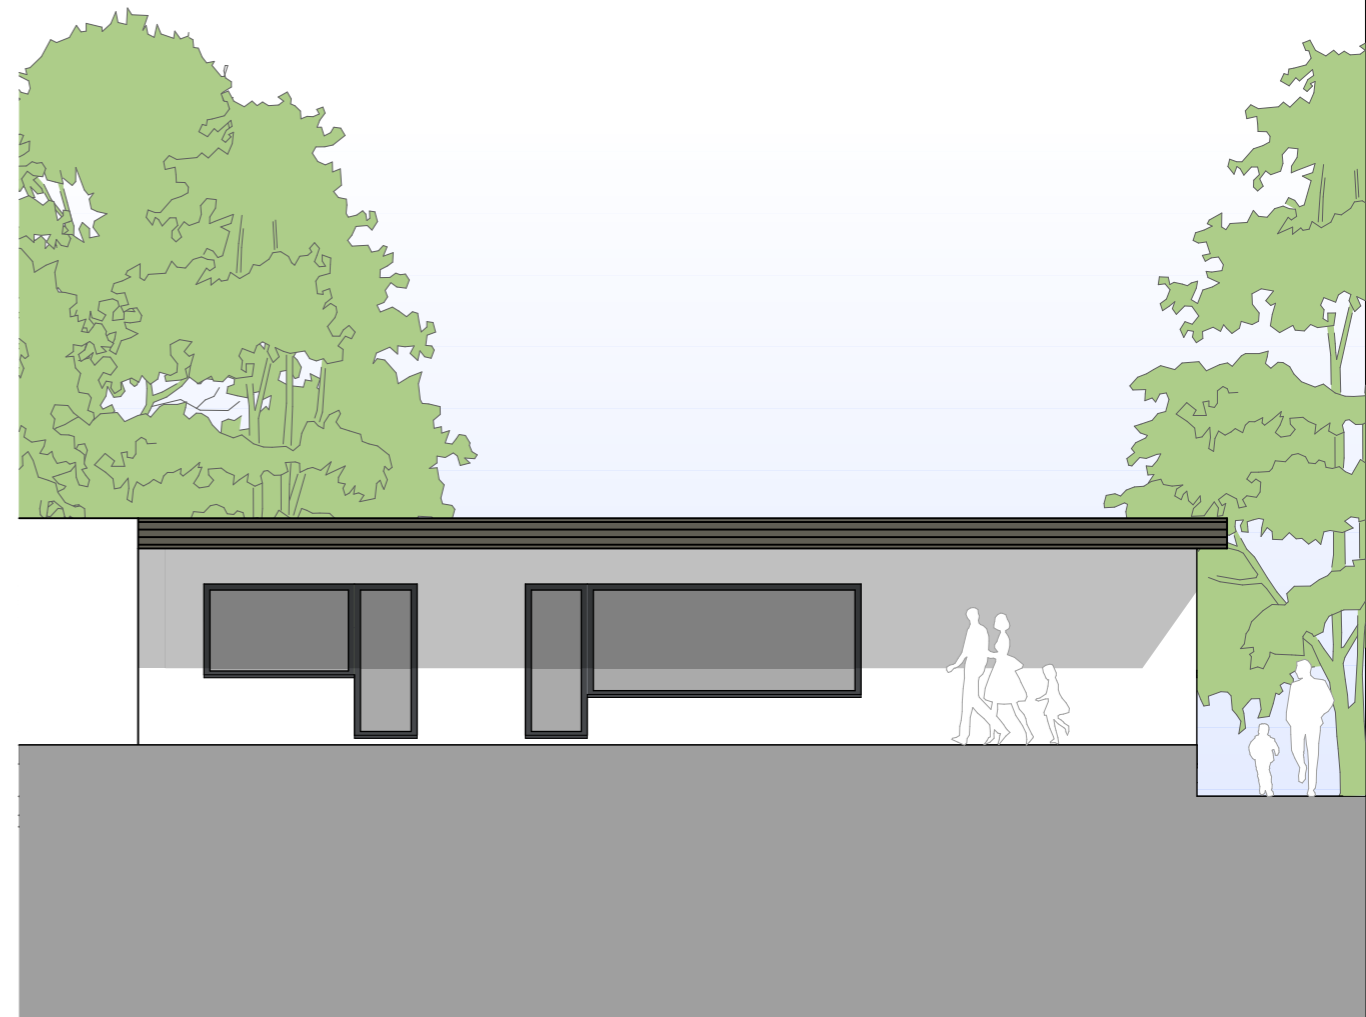

Ansicht Nordwest

Bauvorhaben:

Wasgaustraße 1
76726 Germersheim

Architekt:

HORMUTH architektur
Amalienstraße 2
76646 Bruchsal
Tel: 07251 937 85 80

Entwurfsplanung

Maßstab
1:100

EP.03


Ansichten NO/NW

Blattgröße
420x297 A3

Datum
29.05.2024



Planersteller
vs

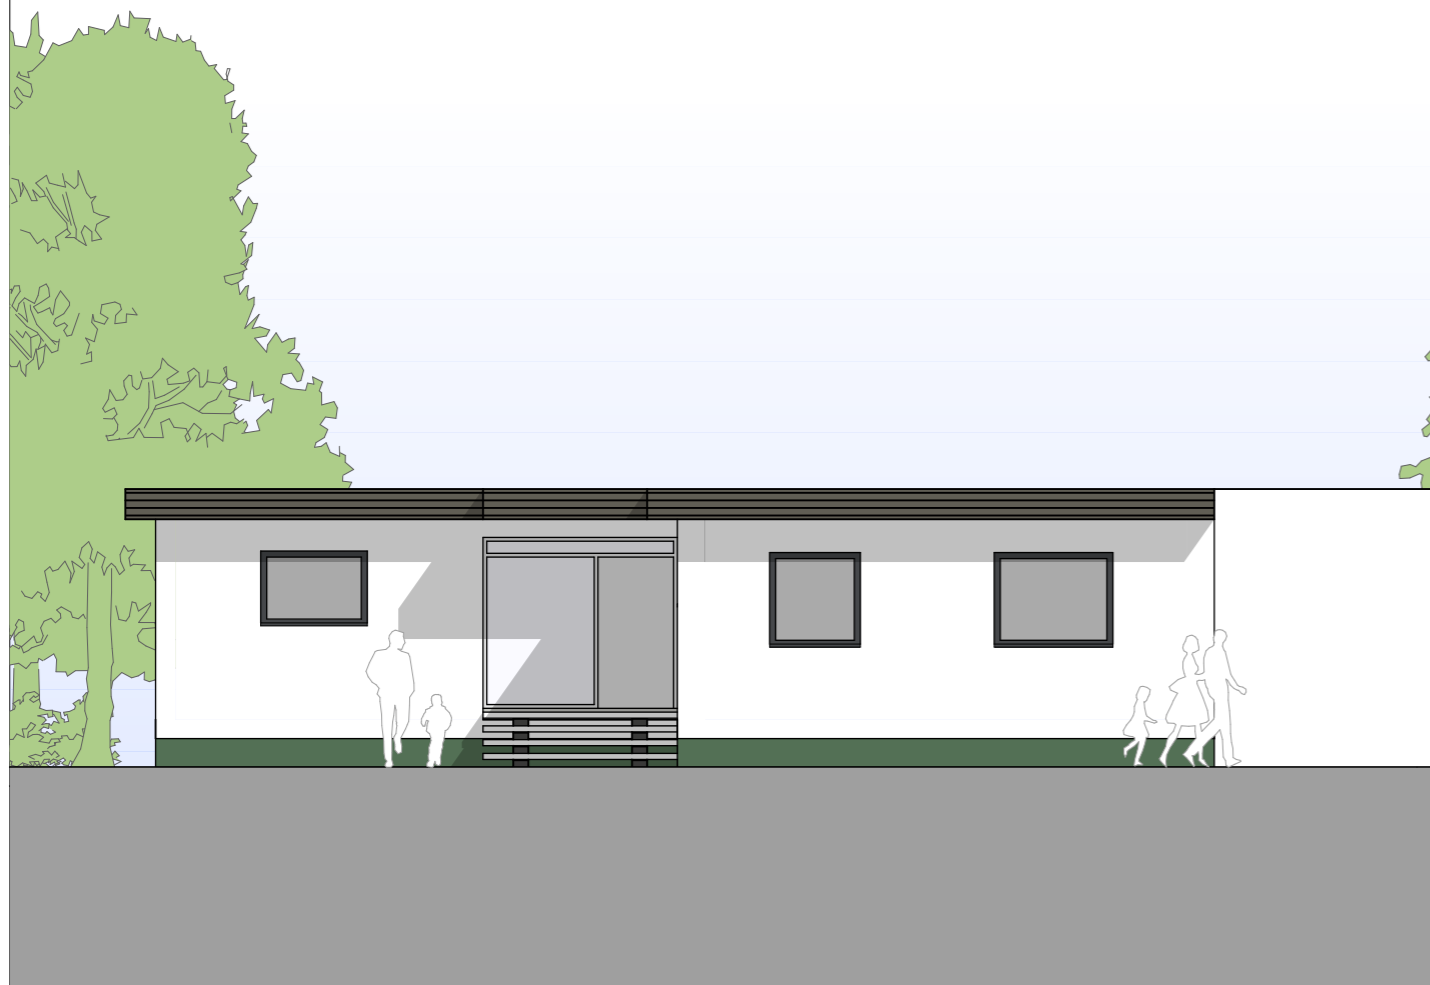

Ansicht Südost



Ansicht Südwest

Bauvorhaben:

Wasgaustraße 1
76726 Germersheim

Architekt:

HORMUTH architektur
Amalienstraße 2
76646 Bruchsal
Tel: 07251 937 85 80

Entwurfsplanung

Maßstab
1:100

EP.04


Ansichten SO/SW

Blattgröße
420x297 A3

Datum
29.05.2024



Planersteller
vs

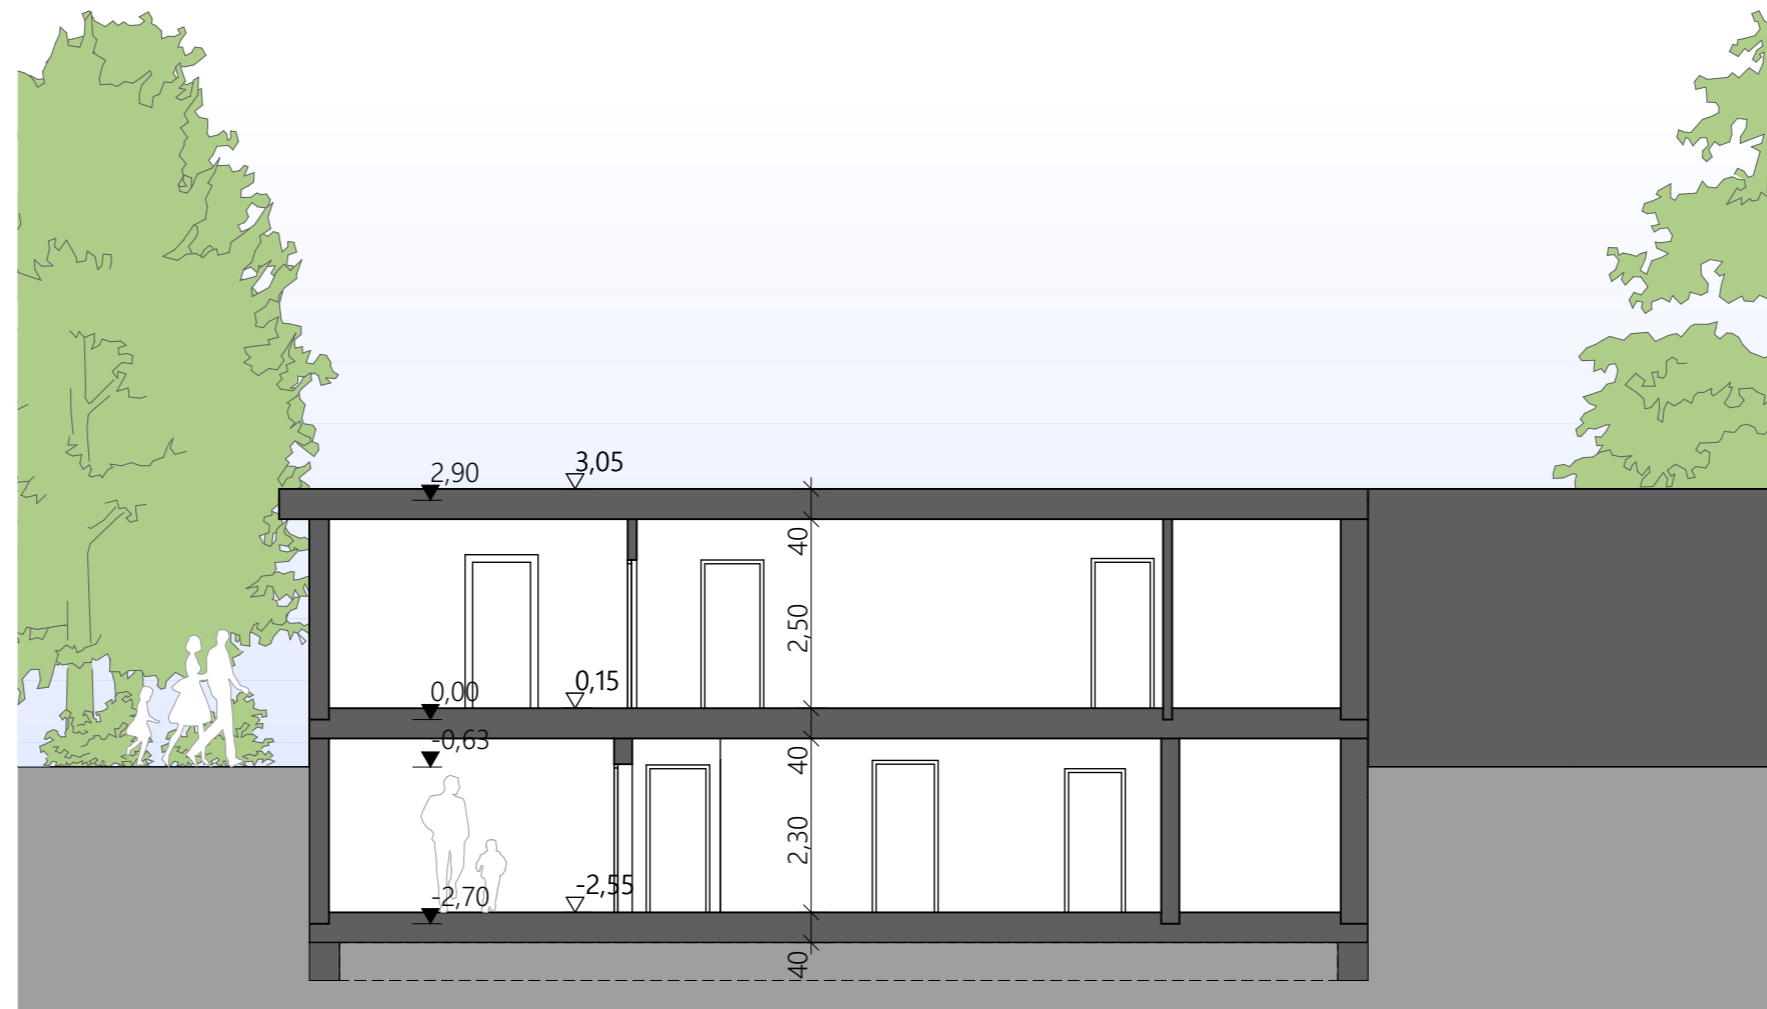

Bauvorhaben:

Wasgaustraße 1
76726 Germersheim

Architekt:

HORMUTH architektur
Amalienstraße 2
76646 Bruchsal
Tel: 07251 937 85 80

Entwurfsplanung

Maßstab
1:100

EP.05

Schnitt AA

Blattgröße
420x297 A3

Datum
29.05.2024



Planersteller
vs